

X=104300

Y=72800

Y=72900

Y=72900

X=104300

X=104350

Y=72900



X=104350

X=104400

X=104400

Y=72900

Y=72900

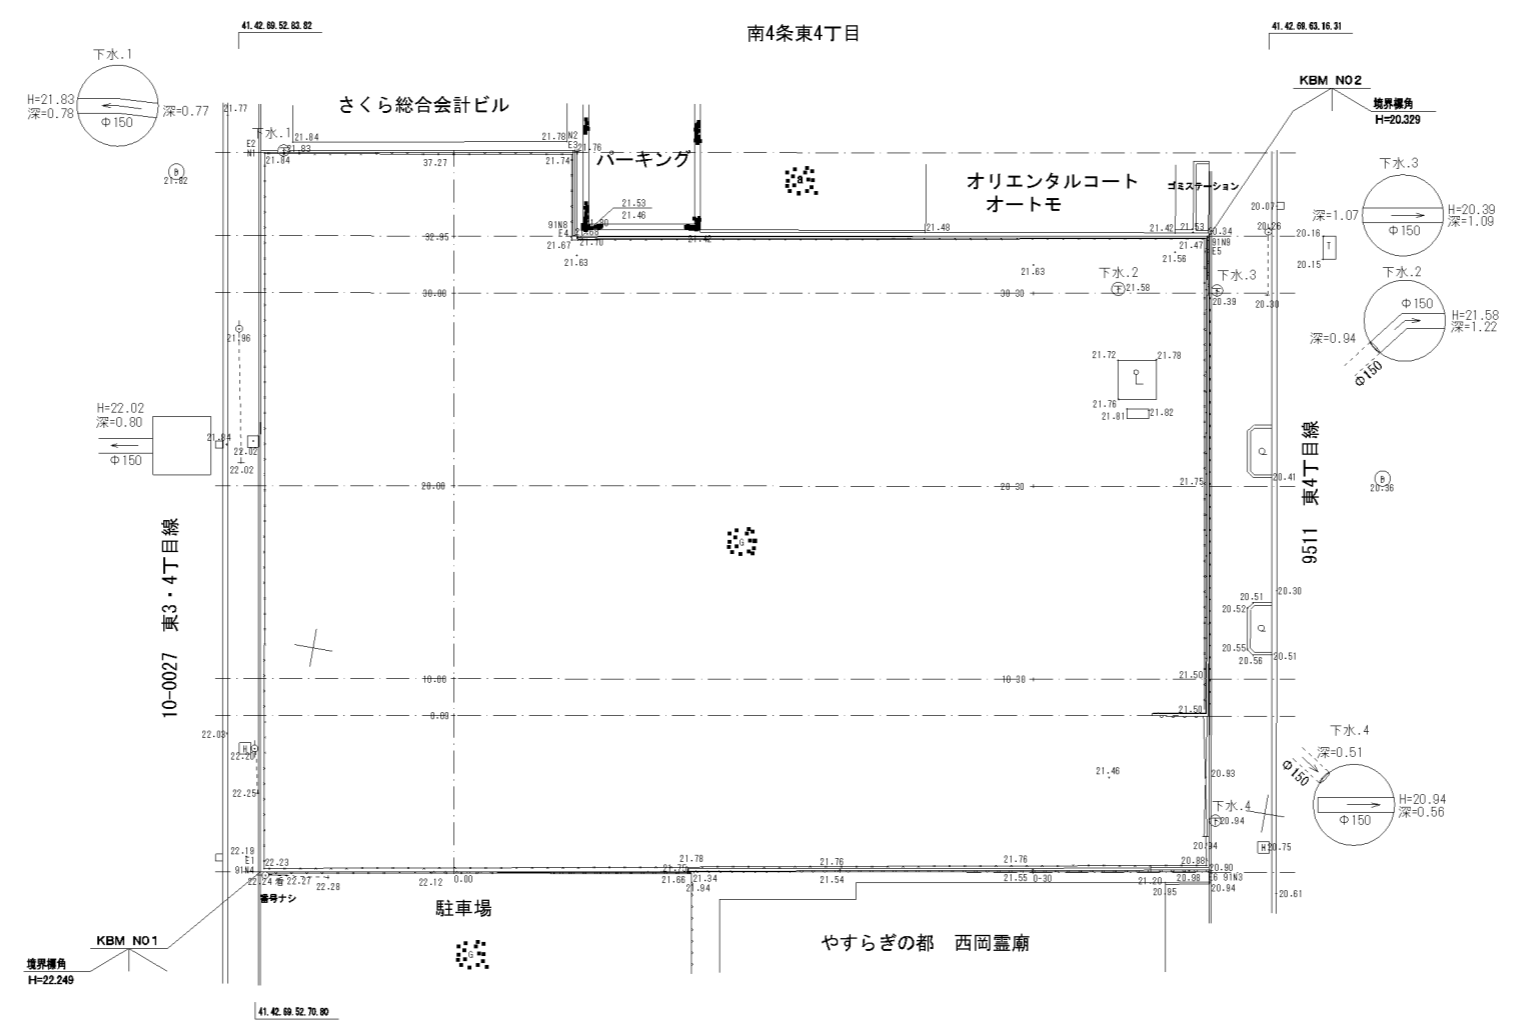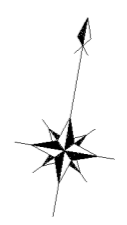

| | | |
|----------|---------|-------|
| 平成 年 月 日 | | |
| 公園名 | | |
| 土地の所在 | 南4条東4丁目 | |
| 現況図番号 | 縮尺 | 1:200 |
| 作成者 | | |
| 所管課所名 | | |