

|        |                    |            |                                |
|--------|--------------------|------------|--------------------------------|
| 地図番号   | 境界標の種類及び筆界点の記号又は点名 |            |                                |
|        | 種類                 | 土地家屋調査士専用標 | コンクリート標                        |
| 連-C-38 | 既設                 |            | N1, N2, 91N3, 91N4, 91N8, 91N9 |
|        | 新設                 |            | H25N2, H25N3, H25N4, H25N1     |
| 与点の種類  | ㊦. 公共基準点           | ロ. 図根点     | ハ. 登記基準点                       |

|       |               |         |
|-------|---------------|---------|
| 地番    | 1-40, 1-      | 土地積所測量図 |
| 土地の所在 | 札幌市中央区南4条東4丁目 |         |


与点成果表 (世界測地系)

|             |             |            |
|-------------|-------------|------------|
| 点名          | X           | Y          |
| 街区基準点 10B30 | -104231.902 | -72141.313 |
| 街区基準点 10B34 | -104207.845 | -72328.819 |

座標求積表

| 地番       | 点名    | X <sub>n</sub> | Y <sub>n</sub> | X <sub>n</sub> · (Y <sub>n+1</sub> - Y <sub>n-1</sub> ) | 距離     |
|----------|-------|----------------|----------------|---|--------|
| (1) 1-40 | N1    | -104325.180    | -72307.083     | -1014979.678220   | 16.364 |
|          | N2    | -104322.354    | -72290.965     | -1759500.822564   | 4.363  |
|          | 91N8  | -104326.652    | -72290.217     | -1745593.541264   | 16.228 |
|          | H25N4 | -104323.850    | -72274.233     | -1802611.804150   | 7.500  |
|          | H25N3 | -104331.237    | -72272.938     | -1109249.711784   | 12.630 |
|          | H25N2 | -104339.742    | -72263.601     | -1873628.747094   | 8.750  |
|          | H25N1 | -104338.242    | -72254.981     | -1175578.972614   | 15.446 |
|          | 91N3  | -104353.459    | -72252.334     | 4770309.671267  | 49.091 |
|          | 91N4  | -104361.899    | -72300.694     | 5713709.608351  | 37.271 |
|          |       |                | 倍面積            | 2876.003928   |        |
|          |       |                | 面積             | 1438.0019640  |        |
|          |       |                | 地積             | 1438.00 m <sup>2</sup>                                  |        |
| (2) 1-   | H25N4 | -104323.850    | -72274.233     | -1560371.824450   | 16.500 |
|          | 91N9  | -104321.001    | -72257.981     | -2008387.911252   | 17.500 |
|          | H25N1 | -104338.242    | -72254.981     | 586380.920040   | 8.750  |
|          | H25N2 | -104339.742    | -72263.601     | 1873628.747094  | 12.630 |
|          | H25N3 | -104331.237    | -72272.938     | 1109249.711784  | 7.500  |
|          |       |                | 倍面積            | 499.643216  |        |
|          |       |                | 面積             | 249.8216080   |        |
|          |       |                | 地積             | 249.82 m <sup>2</sup>                                   |        |
|          |       |                | 合計             | 1687.8235720  |        |

座標系 12系 (平成25年11月28日 測量)

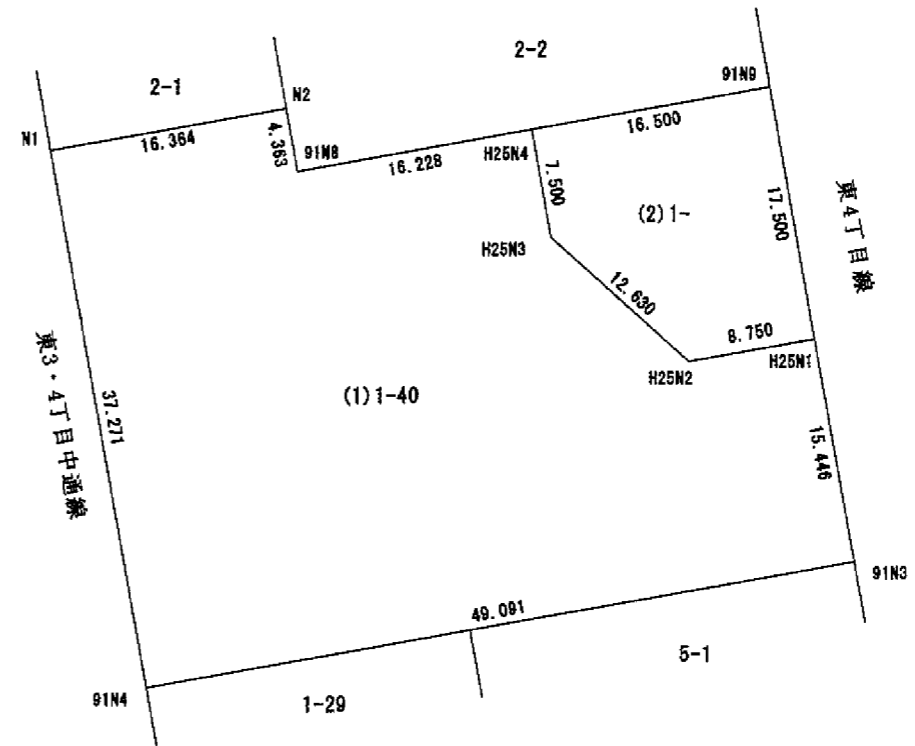

|         |   |
|---------|---|
| 官公署証明番号 | 平成 年 月 日  |
| 作製者     | 札幌市白石区菊水1条1丁目3番<br>土地家屋調査士 東所靖<br>(平成25年12月14日作製) |

|     |          |
|-----|----------|
| 申請人 | 縮尺 1/500 |
|-----|----------|